


Zeichenerklärung		Versorgungseinrichtungen	
	Fahrbahn (Asphalt) mit Achse		vorhanden
	Fahrbahn (Betonsteinpflaster)		E die AG
	Straßennebenflächen		Gas
	Bankett		Telekomm.
	Filterstein		Trinkwasser
	Gehweg		Schmutzwasser
	Zufahrt		ADL
	Versickerungsgrube		Beleuchtung
	Baumfällung		geplant
	Baugrunduntersuchung		Gas
	Flurgrenze, vorh.		Telekomm.
	Flurgrenze, geplant		Trinkwasser
	Hochbord		Schmutzwasser
	Rundbord		ADL
	Tiefbord 10x25		Beleuchtung
	Tiefbord 6x25		Rohrgrille mit Muldenoberlauf
	Übergangstein		Regenwasserleitung
			Kiespackung

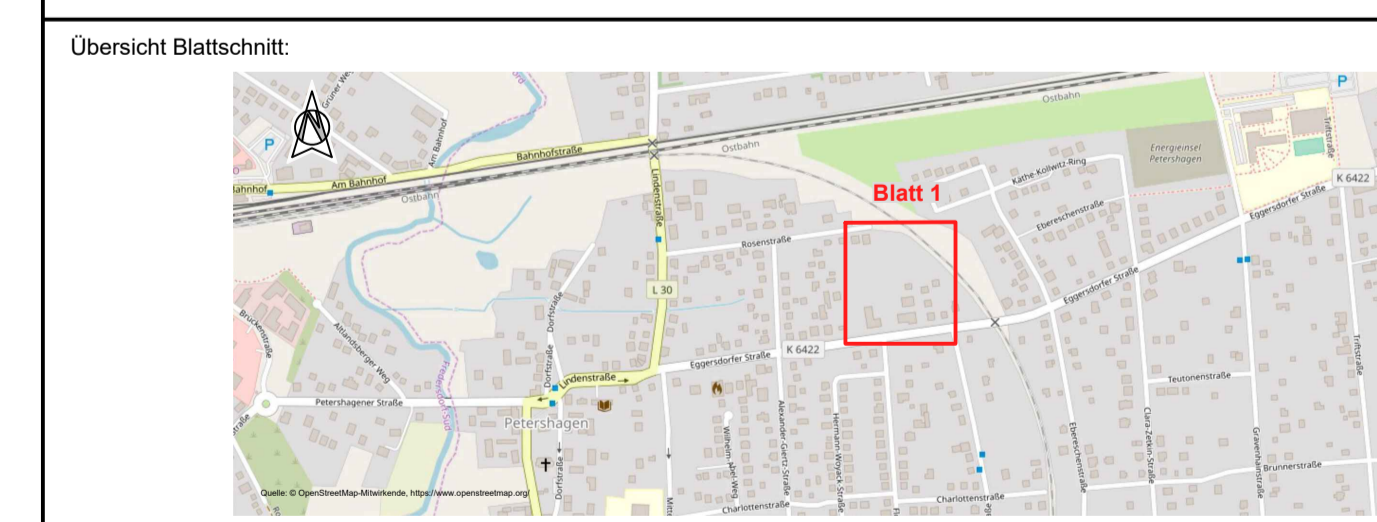

Ergänzung Teilungsvorschlag Flurstücke 2074/2083/2084/2085		1	02.11.2021	R. Wahlich	
Art der Änderung		Nr.	Datum	Name	Unterschrift
Auftraggeber: <b>Partnerschaftsgesellschaft mbB</b> Frommeyer u. Kaufmann - Bauingenieure Köpenicker Allee 82 15366 Hoppegarten Tel.: 030 / 56 70 14 68 e-mail: info@pka-bau.de		Datum	Name	Unterschrift	
Grundplan hergestellt:		bearbeitet	24.09.2021	R. Frommeyer	
Höhenbezug: DHHN 2016		gezeichnet	24.09.2021	R. Wahlich	
Lagebezug: ETRS 89		geprüft			
Auftraggeber: <b>Gemeinde Petershagen-Eggersdorf</b> Am Markt 8 15345 Eggersdorf Tel.: 0 33 41 / 41 49 - 0 e-mail: info@pka-bau.de		<b>Entwurfsplanung</b>			
Unterlage / Blatt-Nr.: 3 / 1 von 1		<b>Lageplan</b>			
Straßenbau B-Plangebiet zw. Rosenstraße und Eggersdorfer Straße in 15370 Petershagen		Maßstab: 1 : 250			
Baulänge: ca. -		Bau-km: 0+000.00 bis -			
D:\Bauamt Petershagen-Eggersdorf\STB B-Plan-Rosen\Planung\Entwurfsplanung\LP_B-Plan_Rosenstr_01.11.2021.dwg 02.11.2021 14:55:30					