




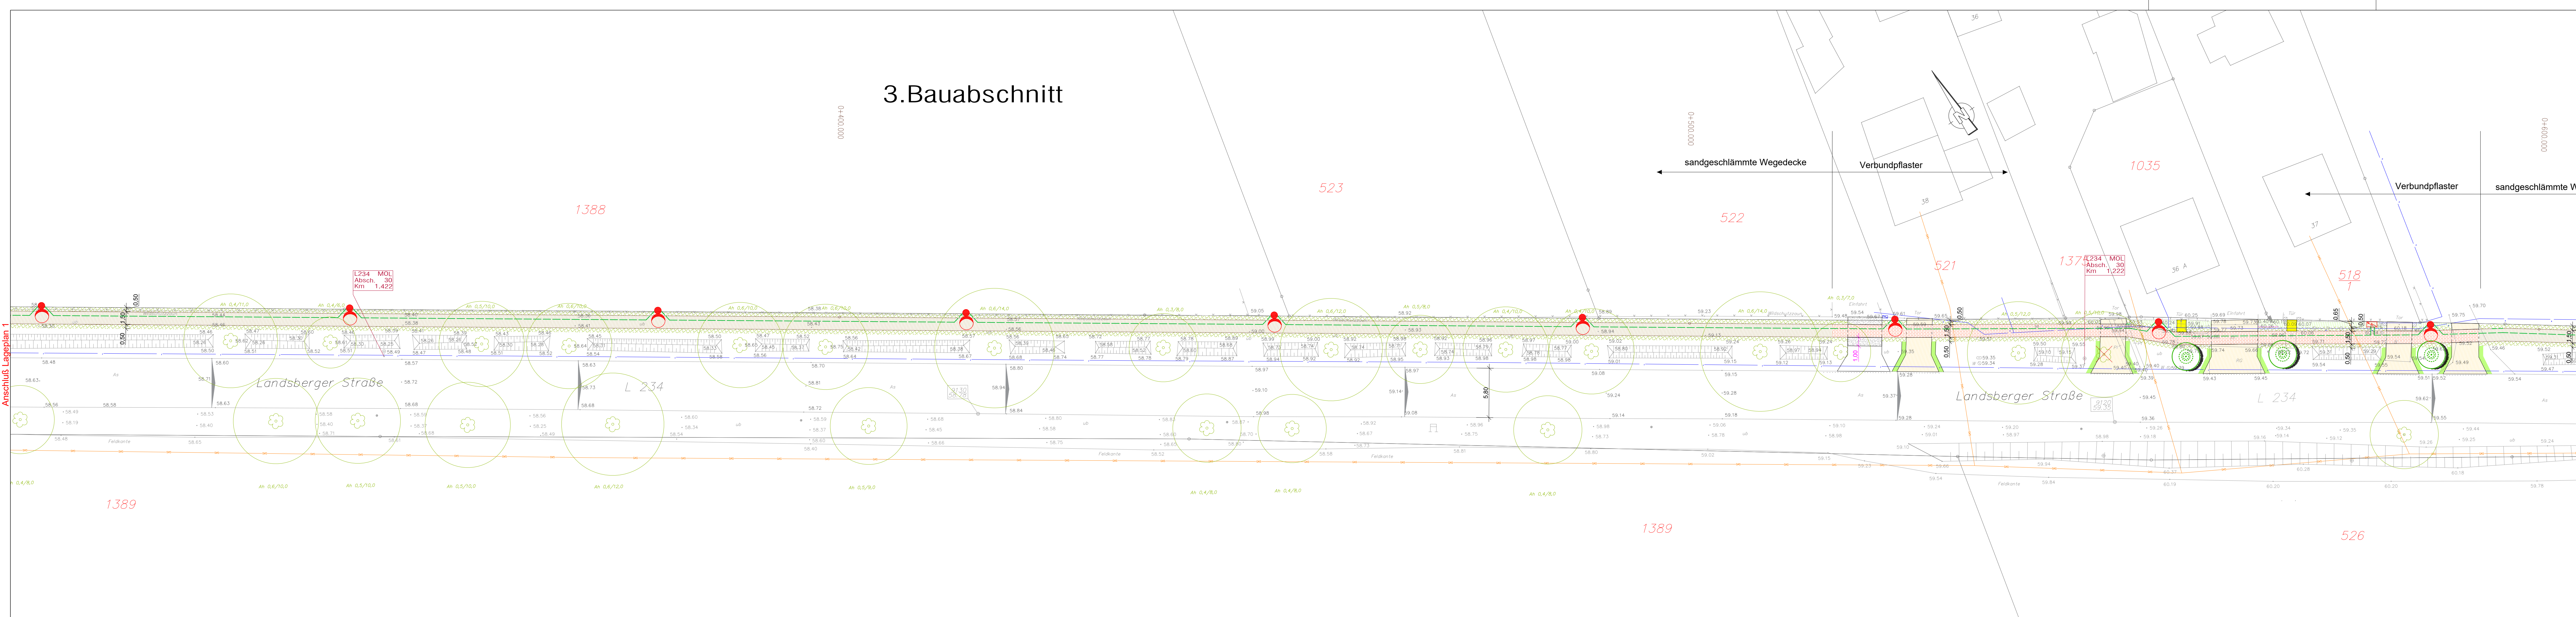


3. Bauabschnitt



-  LED-Mastaufsatzleuchte "ALFONS I" der Firma Leipziger Leuchten Lichtpunkthöhe 4,5 m
-  LED-Mastaufsatzleuchte "ASL 2010" der Firma Leipziger Leuchten Lichtpunkthöhe 7,0 m
-  Straßenbeleuchtungsschrank
-  Beleuchtungskabel NY-Y-J 5x16mm²

 Henschel & Pangert Ingenieurbüro 15345 Eggersdorf, Händelweg 6, Tel. 03341/4804100, Fax 4804109 e-mail: info@henschel-pangert.de	
Bauherr	Gemeinde Petershagen/Eggersdorf Am Markt 8 15345 Eggersdorf
Baumaßnahme	Ausbau Gehweg Eggersdorfer Chaussee/Landsberger Straße (234) 15345 Eggersdorf
Planbezeichnung	Lageplan 3.BA Straßenbeleuchtung
Planungsphase	Ausführungsplanung
Bearbeiter	09.08.2023 Dolak
gezeichnet	09.08.2023 Schindler
geprüft	09.08.2023 Henschel
Proj.-Nr.	22/066
Maßstab	1:250
Zeich.-Nr.	LP-2