


### 3. Bauabschnitt

### 3. Bauabschnitt

Nördliche Seite sandgeschlämmte Decke

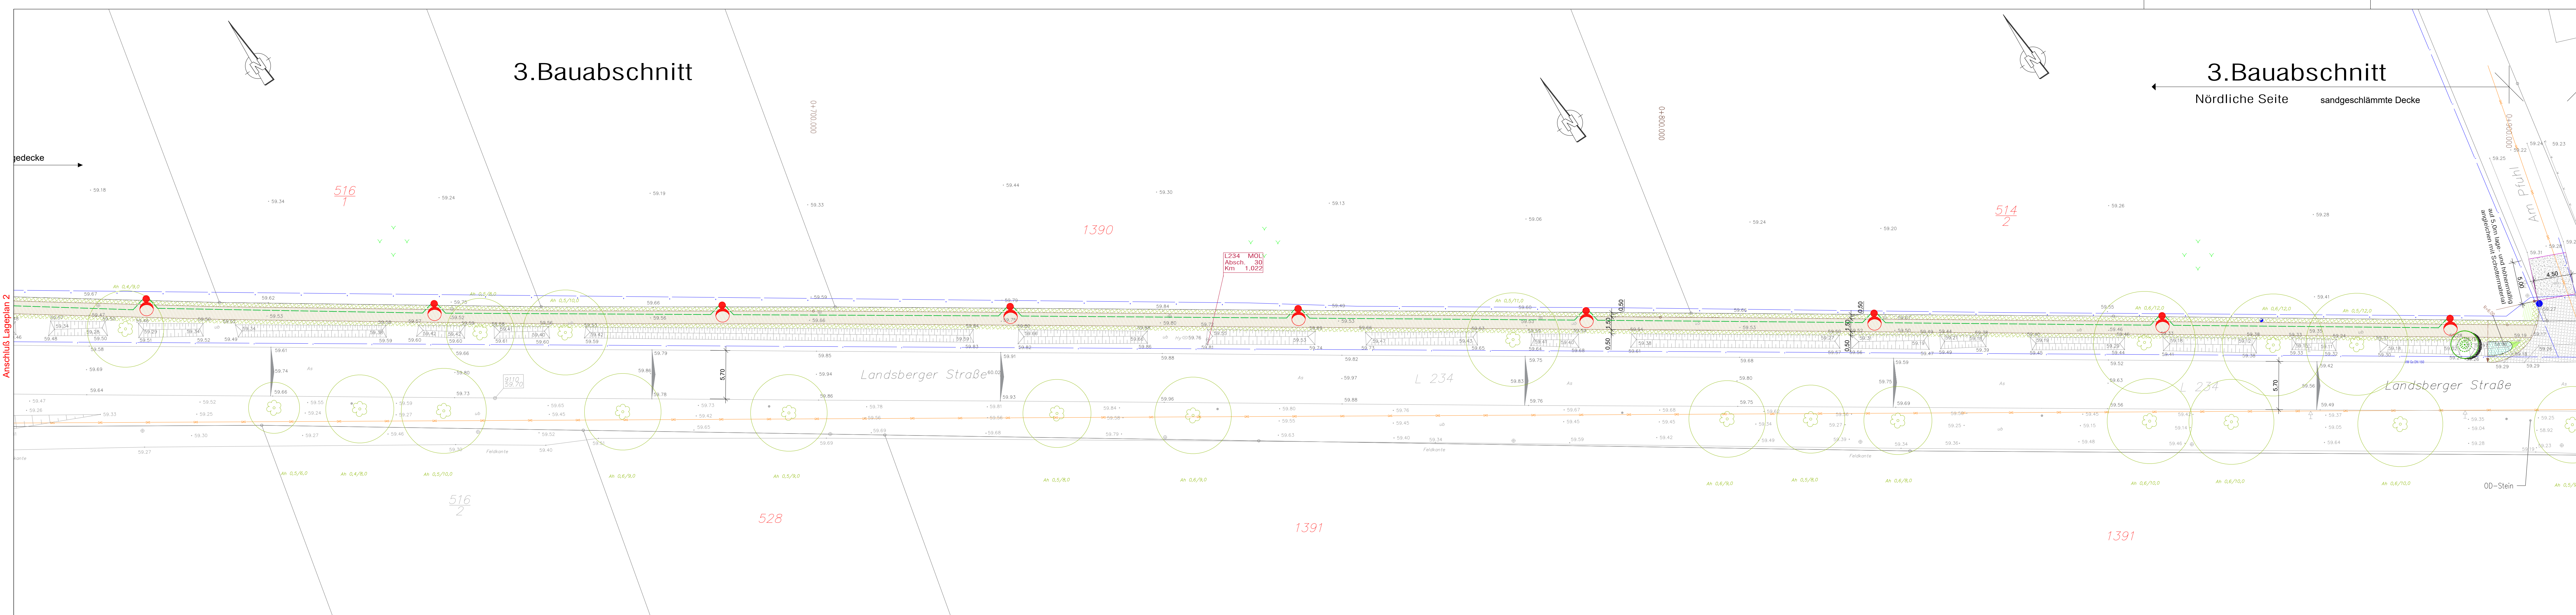

- Legende**
- LED-Mastaufsatzleuchte "ALFONS I" der Firma Leipziger Leuchten Lichtpunkthöhe 4,5 m
  - LED-Mastaufsatzleuchte "ASL 2010" der Firma Leipziger Leuchten Lichtpunkthöhe 7,0 m
  - ⊠ Straßenbeleuchtungsschrank
  - Beleuchtungskabel NY-Y-J 5x16mm<sup>2</sup>

**Henschel & Pangert Ingenieurbüro**  
 15345 Eggersdorf, Händelweg 6, Tel. 03341/4804100, Fax 4804109  
 e-mail: info@henschel-pangert.de

**Bauherr**  
 Gemeinde Petershagen/Eggersdorf  
 Am Markt 8  
 15345 Eggersdorf

**Baumaßnahme**  
 Ausbau Gehweg Eggersdorfer Chaussee/Landsberger Straße (234)  
 15345 Eggersdorf

<b>Planbezeichnung</b>	Lageplan 3.BA Straßenbeleuchtung	Bearbeiter	09.08.2023 Dolak
<b>Planungsphase</b>	Ausführungsplanung	gezeichnet	09.08.2023 Schindler
		geprüft	09.08.2023 Henschel
		Proj.-Nr.	22/066
		Maßstab	1:250
		Zeich.-Nr.	LP-3

Info Datum Bearbeiter Änderung